

Приложение

УТВЕРЖДЕНА

постановлением администрации
муниципального образования


Новопокровский район

от _____ № _____

СХЕМА

**расположения земельного участка на кадастровом
плане территории, отнесенного к категории земель – земли
населенных пунктов, расположенного
по адресу: Краснодарский край, Новопокровский район,
Покровское сельское поселение, пос. Заречный**

Кадастровый номер земельного участка: 3У1		
Площадь земельного участка: 2099 кв.м.		
Обозначение характерных точек границ	Координаты, м	
	X	Y
1	2	3
1	564693.30	2274602.17
2	564693.60	2274634.17
3	564636.51	2274639.60
4	564630.24	2274635.28
5	564630.67	2274605.09
1	564693.30	2274602.17

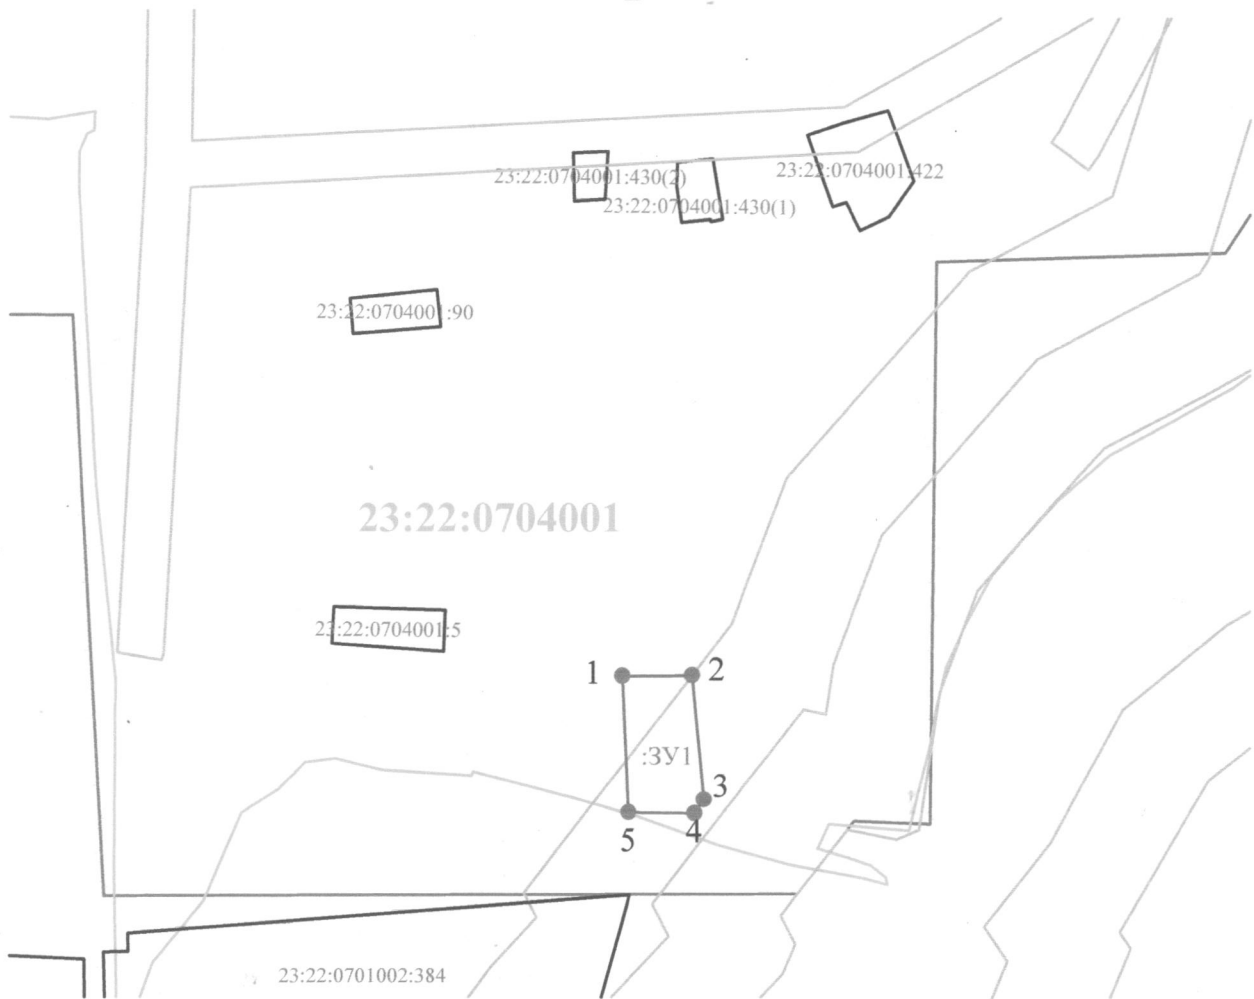

Масштаб 1:3333

Система координат МСК-23

Условные обозначения:

	кадастровый номер земельного участка, учтенного в ГКН		граница объектов недвижимости, согласно сведениям ЕГРН
	номер кадастрового квартала		граница кадастрового квартала
	номер и точка границы формируемого земельного участка		граница образуемого земельного участка
	охранная зона ЛЭП и водоохранная зона		граница населенного пункта