

Приложение

УТВЕРЖДЕНА

постановлением администрации

муниципального образования

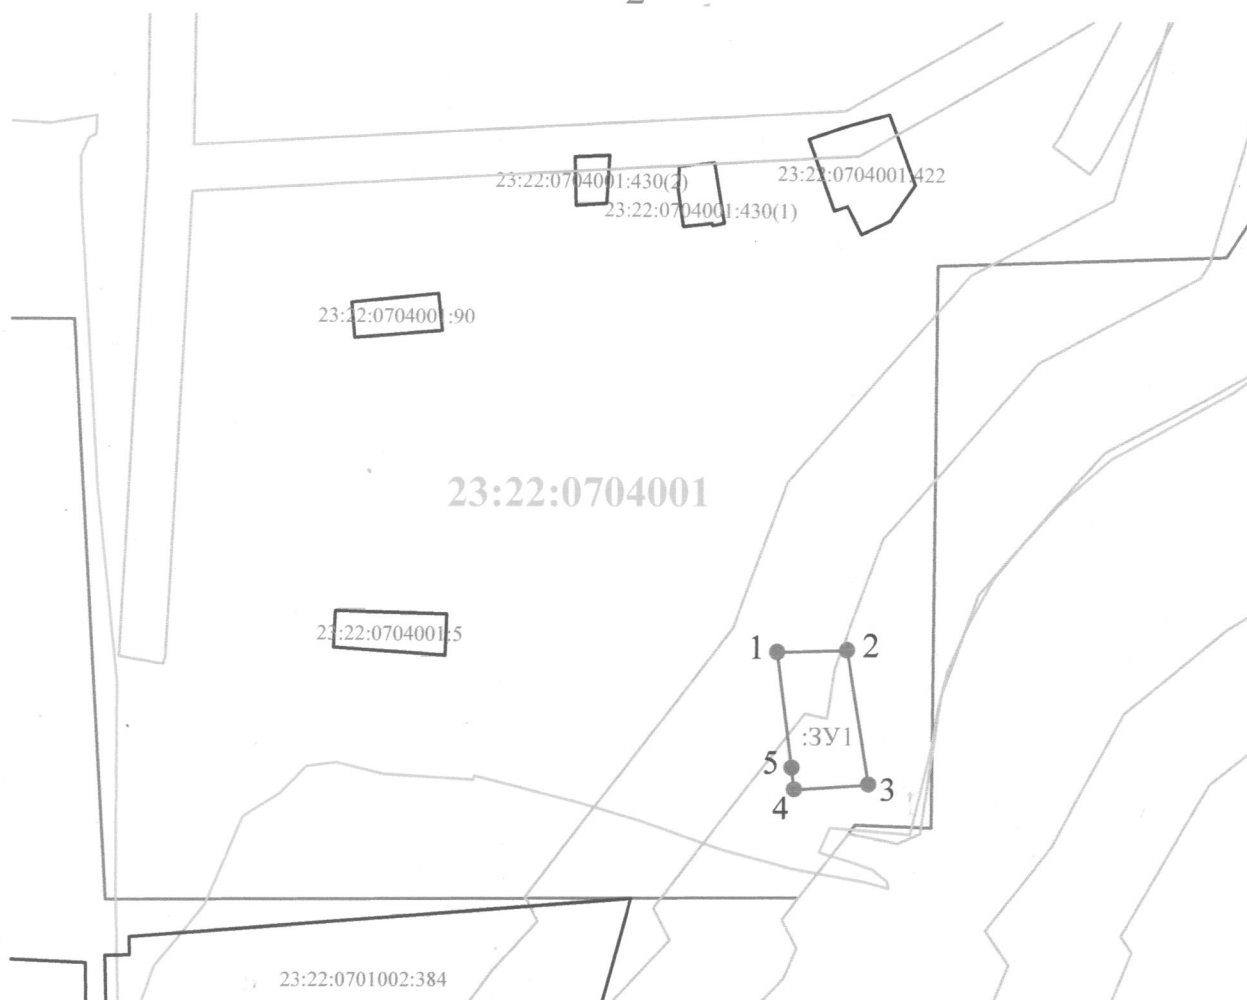
Новопокровский район

от _____ № _____

СХЕМА

**расположения земельного участка на кадастровом
плане территории, отнесенного к категории земель – земли
населенных пунктов, расположенного
по адресу: Краснодарский край, Новопокровский район,
Покровское сельское поселение, пос. Заречный**

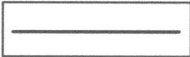
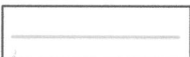
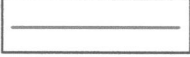
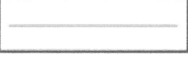
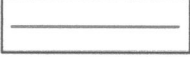
Кадастровый номер земельного участка: 3У1		
Площадь земельного участка: 2066 кв.м.		
Обозначение характерных точек границ	Координаты, м	
	X	Y
1	2	3
1	564705.95	2274672.59
2	564706.81	2274704.58
3	564645.25	2274714.40
4	564642.99	2274680.30
5	564653.16	2274679.22
1	564705.95	2274672.59



Масштаб 1:3333

Система координат МСК-23

Условные обозначения:

	кадастровый номер земельного участка, учтенного в ГКН		граница объектов недвижимости, согласно сведениям ЕГРН
	номер кадастрового квартала		граница кадастрового квартала
	номер и точка границы формируемого земельного участка		граница образуемого земельного участка
	охранная зона ЛЭП и водоохранная зона		граница населенного пункта