

Приложение


УТВЕРЖДЕНА

приказом управления
имущественных и земельных
отношений администрации
муниципального образования
Новопокровский район
от _____ № _____

СХЕМА

**расположения земельного участка на кадастровом
плане территории, отнесенного к категории земель – земли
сельскохозяйственного назначения, расположенного
относительно ориентира: Краснодарский край,
Новопокровский район, Покровское сельское поселение**

Кадастровый номер земельного участка: 3У1		
Площадь земельного участка: 16330 кв.м.		
Обозначение характерных точек границ	Координаты, м	
	X	Y
1	2	3
1	565947.23	2286952.63
2	565967.80	2287104.30
3	566039.23	2287105.17
4	566039.76	2287204.08
5	566039.76	2287229.15
6	565935.57	2287228.42
7	565934.90	2286953.10
1	565947.23	2286952.63

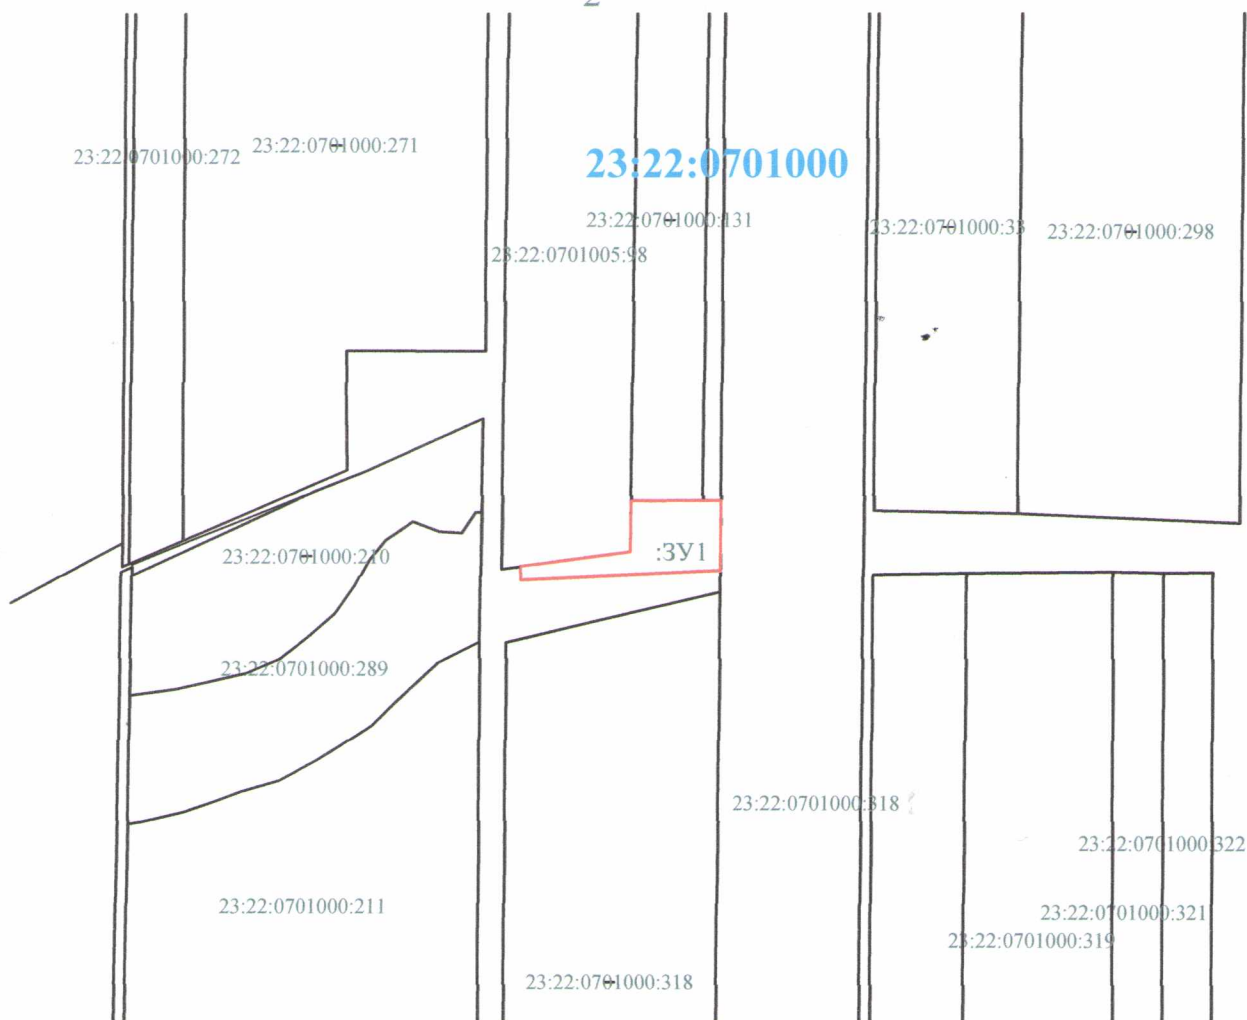

Масштаб 1:10000
Условные обозначения:

	кадастровый номер земельного участка, учтенного в ГКН		граница земельного участка, согласно сведениям ГКН
	номер кадастрового квартала		граница кадастрового квартала
	номер и точка границы формируемого земельного участка		граница образуемого земельного участка
	граница населенного пункта		водоохранная зона ЛЭП