

Приложение

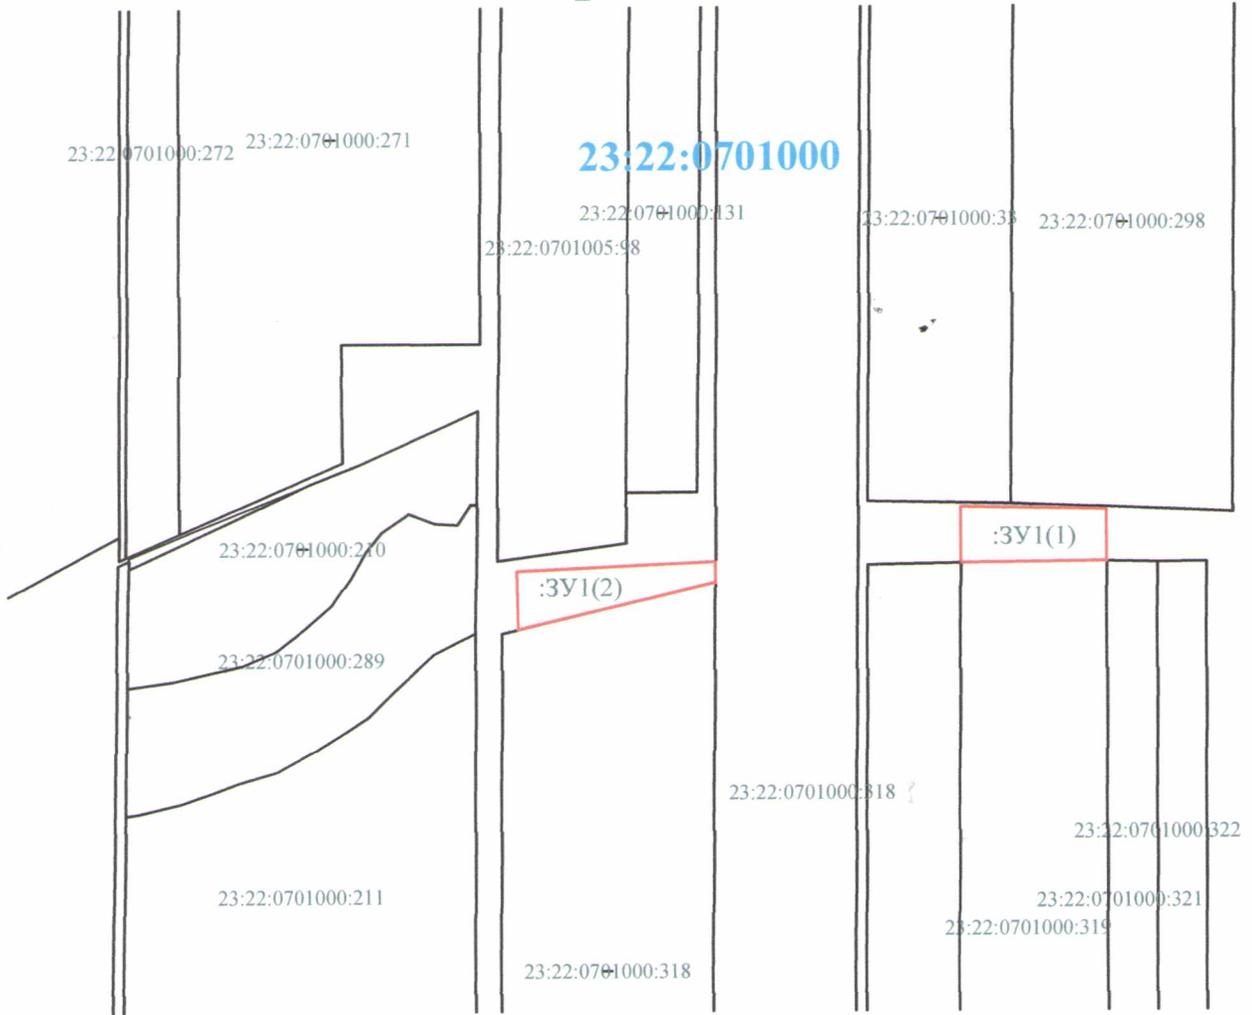
УТВЕРЖДЕНА

приказом управления
 имущественных и земельных
 отношений администрации
 муниципального образования
 Новопокровский район
 от _____ № _____

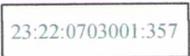
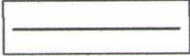
СХЕМА

**расположения земельного участка на кадастровом
 плане территории, отнесенного к категории земель – земли
 сельскохозяйственного назначения, расположенного
 относительно ориентира: Краснодарский край,
 Новопокровский район, Покровское сельское поселение**

Кадастровый номер земельного участка: ЗУ1		
Площадь земельного участка: 30063 кв.м.		
Обозначение характерных точек границ	Координаты, м	
	X	Y
1	2	3
:ЗУ1(1)		
1	566016.38	2287567.77
2	566012.63	2287769.17
3	565940.76	2287769.18
4	565939.15	2287567.77
1	566016.38	2287567.77
:ЗУ1(2)		
5	565934.90	2286953.10
6	565935.57	2287228.42
7	565912.48	2287228.26
8	565848.46	2286955.11
5	565934.90	2286953.10



Масштаб 1:10000
Условные обозначения:

	кадастровый номер земельного участка, учтенного в ГКН		граница земельного участка, согласно сведениям ГКН
	номер кадастрового квартала		граница кадастрового квартала
	номер и точка границы формируемого земельного участка		граница образуемого земельного участка
	граница населенного пункта		водоохранная зона ЛЭП