

Приложение


УТВЕРЖДЕНА

приказом управления
имущественных и земельных
отношений администрации
муниципального образования
Новопокровский район
от _____ № _____

СХЕМА

**расположения земельного участка на кадастровом плане
территории отнесенного к категории земель – земли
населенных пунктов, расположенного по адресу:
Краснодарский край, Новопокровский район, Покровское
сельское поселение, пос. Заречный, ул. Студенческая, б/н.**

Условный номер земельного участка		
Площадь земельного участка 4555 м ²		
Обозначение характерных точек границ	Координаты, м	
	X	Y
1	2	3
1	565339.21	2274821.53
2	565270.20	2274899.15
3	565230.22	2274897.42
4	565229.38	2274865.43
5	565260.38	2274863.09
6	565258.87	2274820.24
1	565339.21	2274821.53

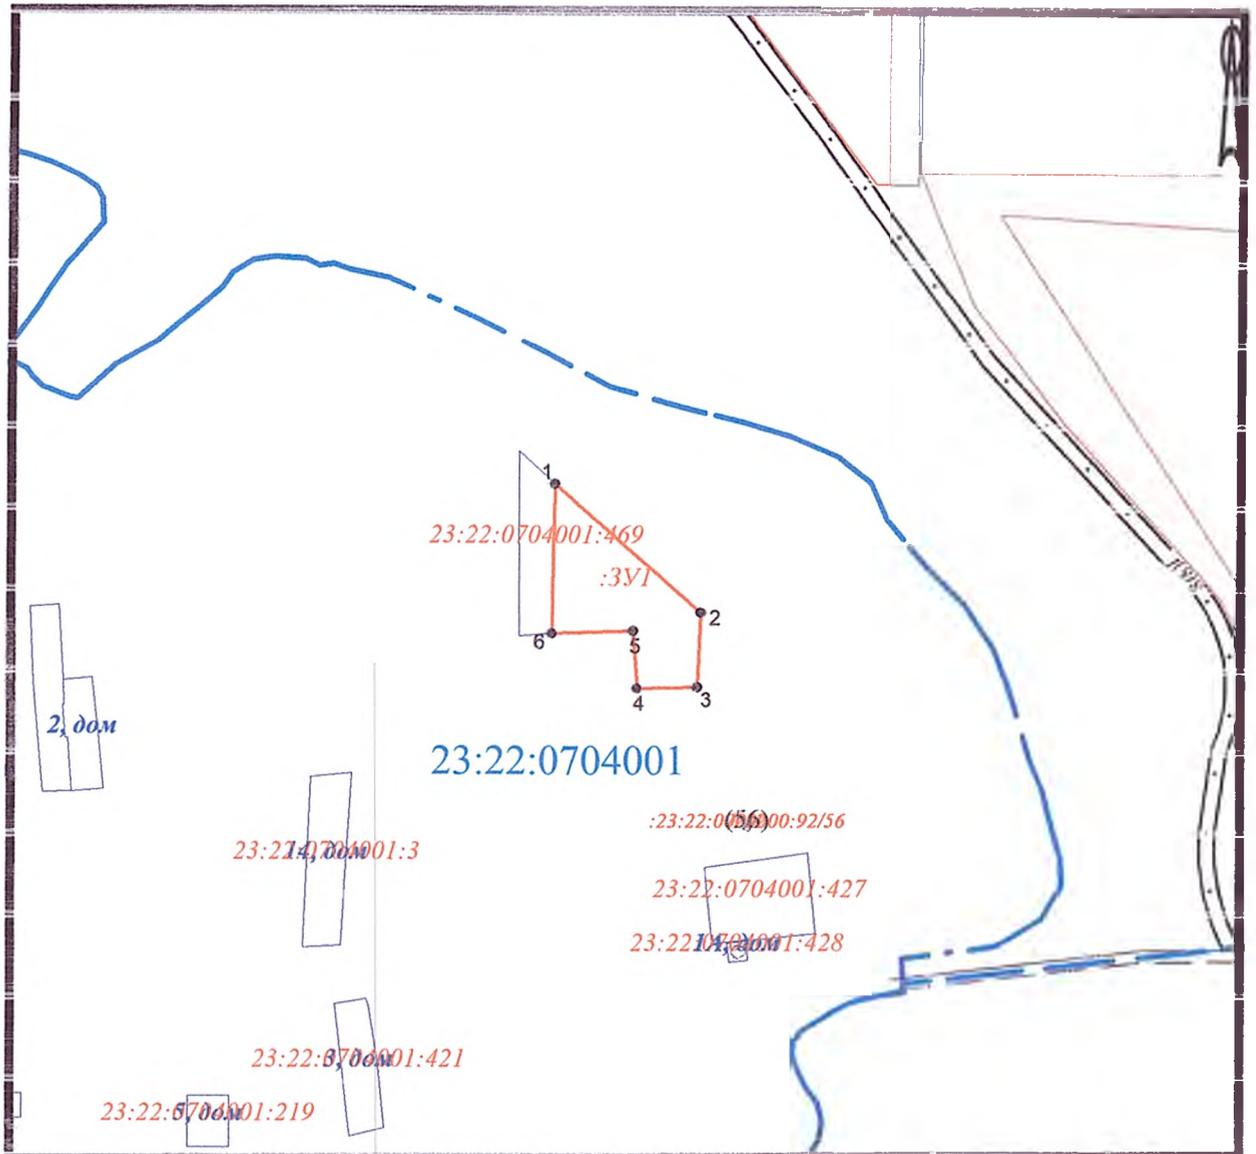

Система координат МСК-23

Масштаб 1:4000

Условные обозначения:

-  - граница кадастрового квартала
-  - граница земельного участка
-  - характерная точка границы земельного участка
-  - граница охранной зоны
-  - береговая линия